

# MINISTERE DE L'INTERIEUR

Service à consulter seulement  
de dérogation

MONSIEUR LE PR  
DE LA ZONE DE DÉFE  
S.Z.S.I.C.  
37, boulevard Pe  
13008 MARSEIL

## Secrétariat Général D.S.I.C. / C.I.S. PREFECTURE DE LA HAUTE GARONNE PLACE SAINT ETIENNE 31038 TOULOUSE CEDEX

Faisceau hertzien  
de UCHAUD/PUECH LA CABANE  
à NIMES/1105 AV PIERRE MENDES FRANCE

STATION : UCHAUD/PUECH LA CABANE  
PUECH LA CABANE

STATION : NIMES/1105 AV PIERRE MENDES FRANCE  
1105 AVE PIERRE MENDES FRANCE  
ENCEINTE DU BRL

UCHAUD  
N° ANFR : 030 014 0064

NIMES  
N° ANFR : 030 014 0062

Coordonnées géographiques (WGS-84)  
- longitude : 004E1517.50  
- latitude : 43N4518.60  
- altitude : 60.00 m NGF

Coordonnées géographiques (WGS-84)  
- longitude : 004E2321.00  
- latitude : 43N4918.00  
- altitude : 30.00 m NGF

Caractéristiques techniques  
- support d'antennes : - pylône de 24.00 m  
- altitude de l'antenne : 78.00 m NGF  
- cote sommitale : 84.00 m NGF.

Caractéristiques techniques  
- support d'antennes : - pylône de 60.00 m  
- altitude de l'antenne : 78.00 m NGF  
- cote sommitale : 90.00 m NGF.

### SERVITUDES DE PROTECTION CONTRE LES OBSTACLES

STATION DE UCHAUD/PUECH LA CABANE

- Une zone primaire (cercle) de rayon 200 m  
dans laquelle toute construction nouvelle, fixe ou mobile  
sera limitée à une hauteur de 15 m.

STATION DE NIMES/1105 AV PIERRE MENDES FRANCE

- Une zone primaire (cercle) de rayon 200 m  
dans laquelle toute construction nouvelle, fixe ou mobile  
sera limitée à une hauteur de 40 m.

Zone spéciale de dégagement de 118 mètres de largeur sur une longueur de 12.728 km.  
Dans cette zone, toute construction nouvelle, fixe ou mobile, sera limitée aux altitudes **NGF**  
reportées, en caractères gras, sur le profil et le tracé de faisceau.

### DEPARTEMENTS ET COMMUNES GREVES DE SERVITUDES

GARD (30)

- BERNIS
- MILHAUD
- NIMES
- UCHAUD
- VESTRIC ET CANDIAC

PLAN n 30-007-FH du 25 avril 2006



- longueur du faisceau : 13.110 km
- échelle d'entrée : 1:50000
- échelle de sortie : 1:25000
- échelle des hauteurs : 1:2000
- limites administratives : 
- zone spéciale de dégagement : 



Service à consulter seulement pour demande de dérogation

MONSIEUR LE PREFET  
DE LA ZONE DE DÉFENSE SUD  
S.Z.S.I.C.  
37, boulevard Perier  
13008 MARSEILLE

STATION DE : UCHAUD/PUECH LA CABANE

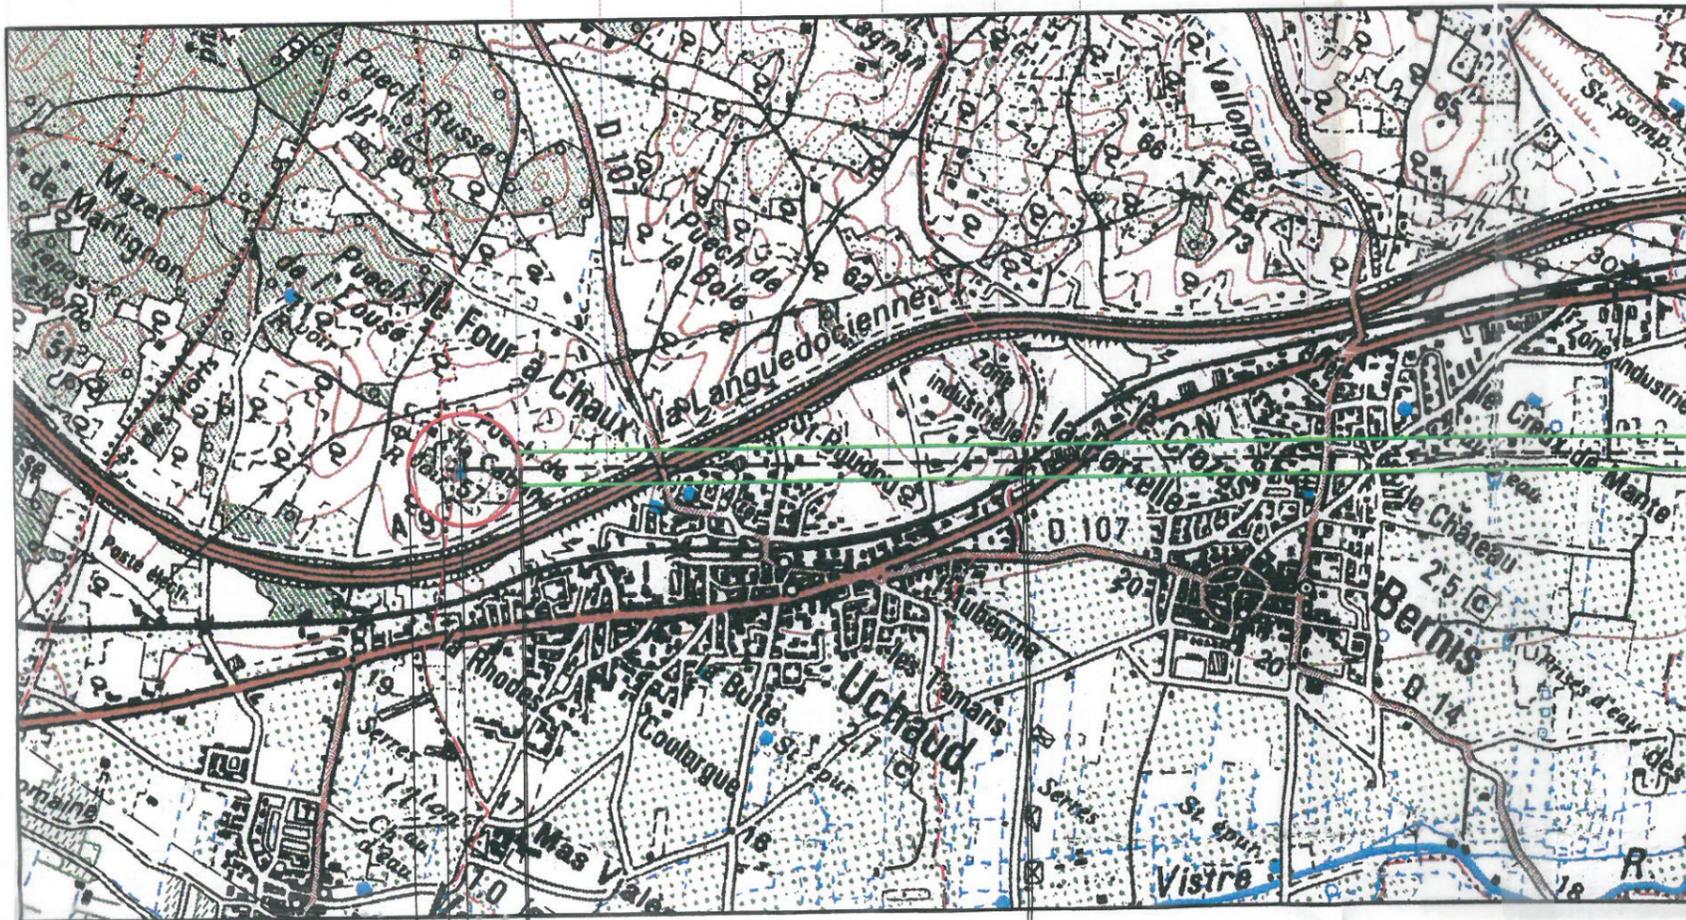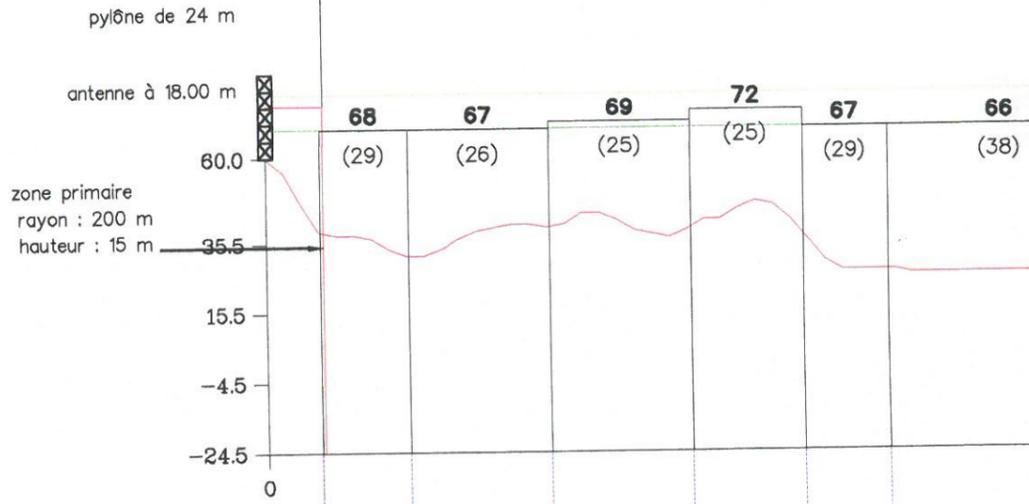

UCHAUD  
VESTRIC ET CANDIAC  
GARD

UCHAUD

BERNIS



RANCE

0 m

S FRANCE

0 m  
xe ou mobile

Zone spéciale de dégagement


66  
(37)

65  
(40)

66  
(38)

5000

10000 m

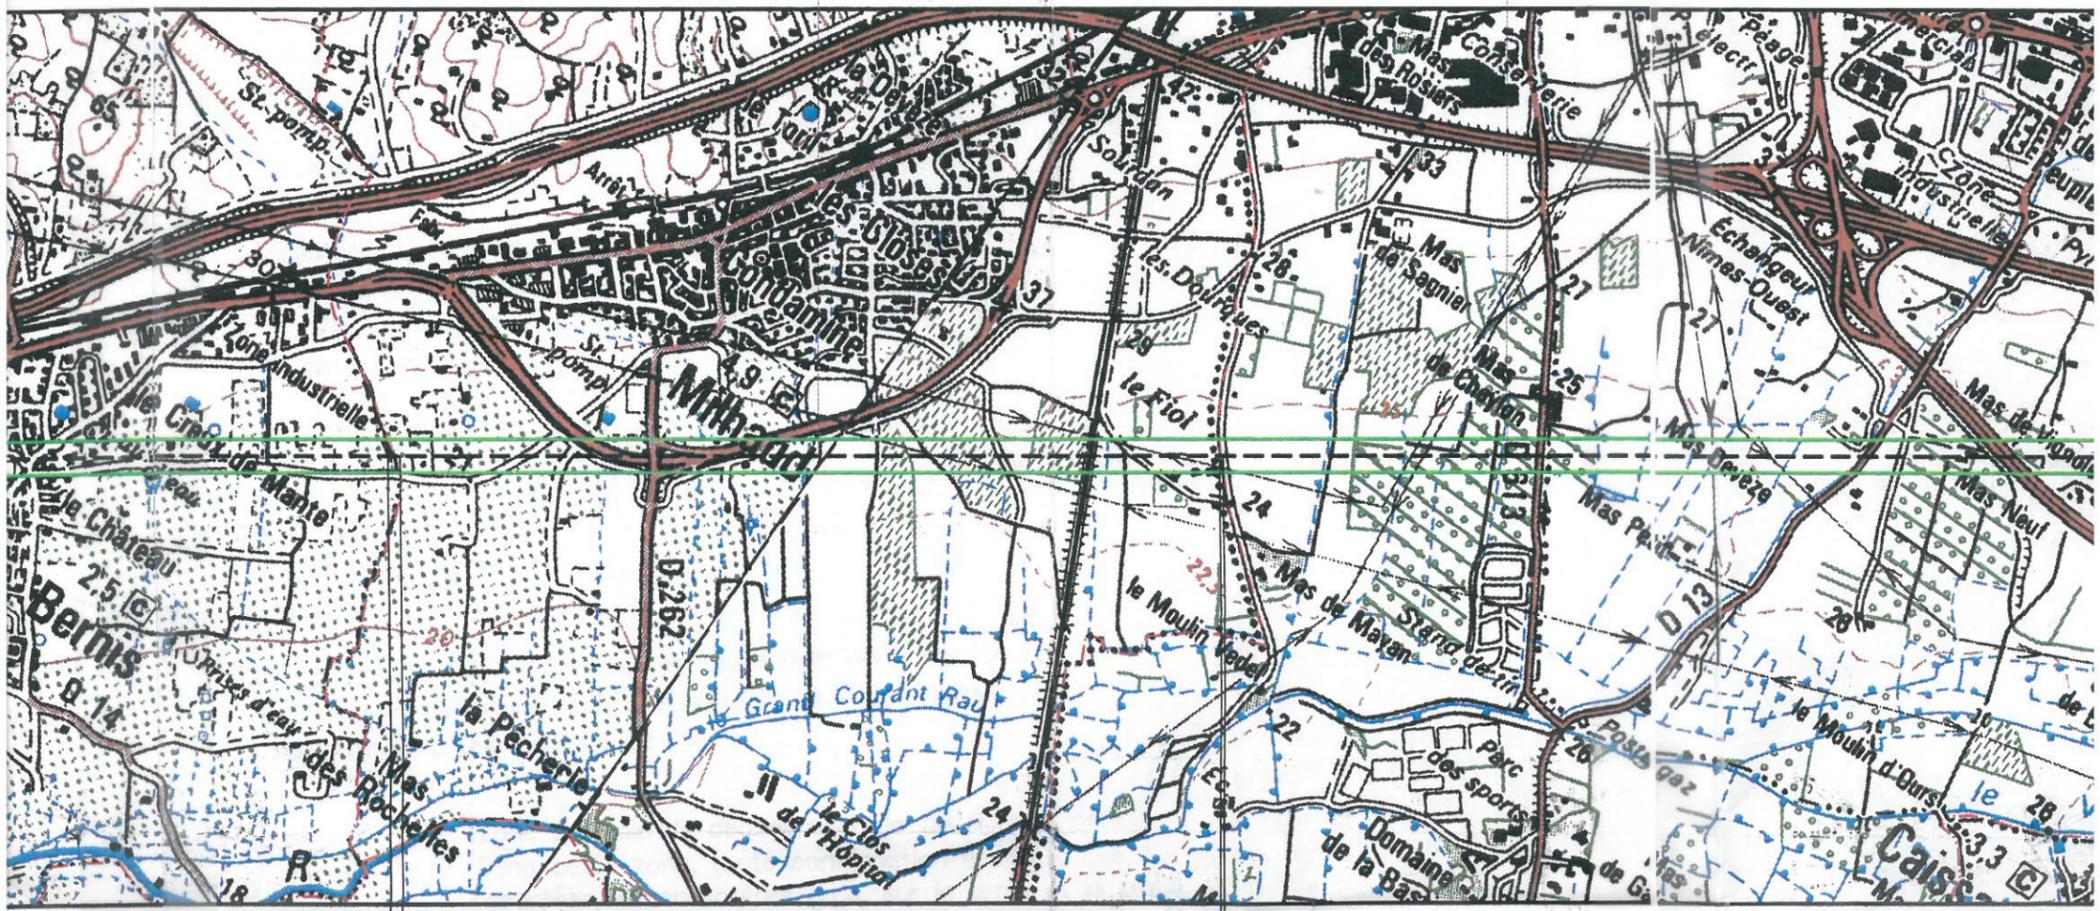

BERNIS

MILHAUD

NIMES

GARD



STATION DE : NIMES/1105 AV PIERRE MENDES FRANCE

66  
(38)

67  
(38)

67  
(38)

10000 m

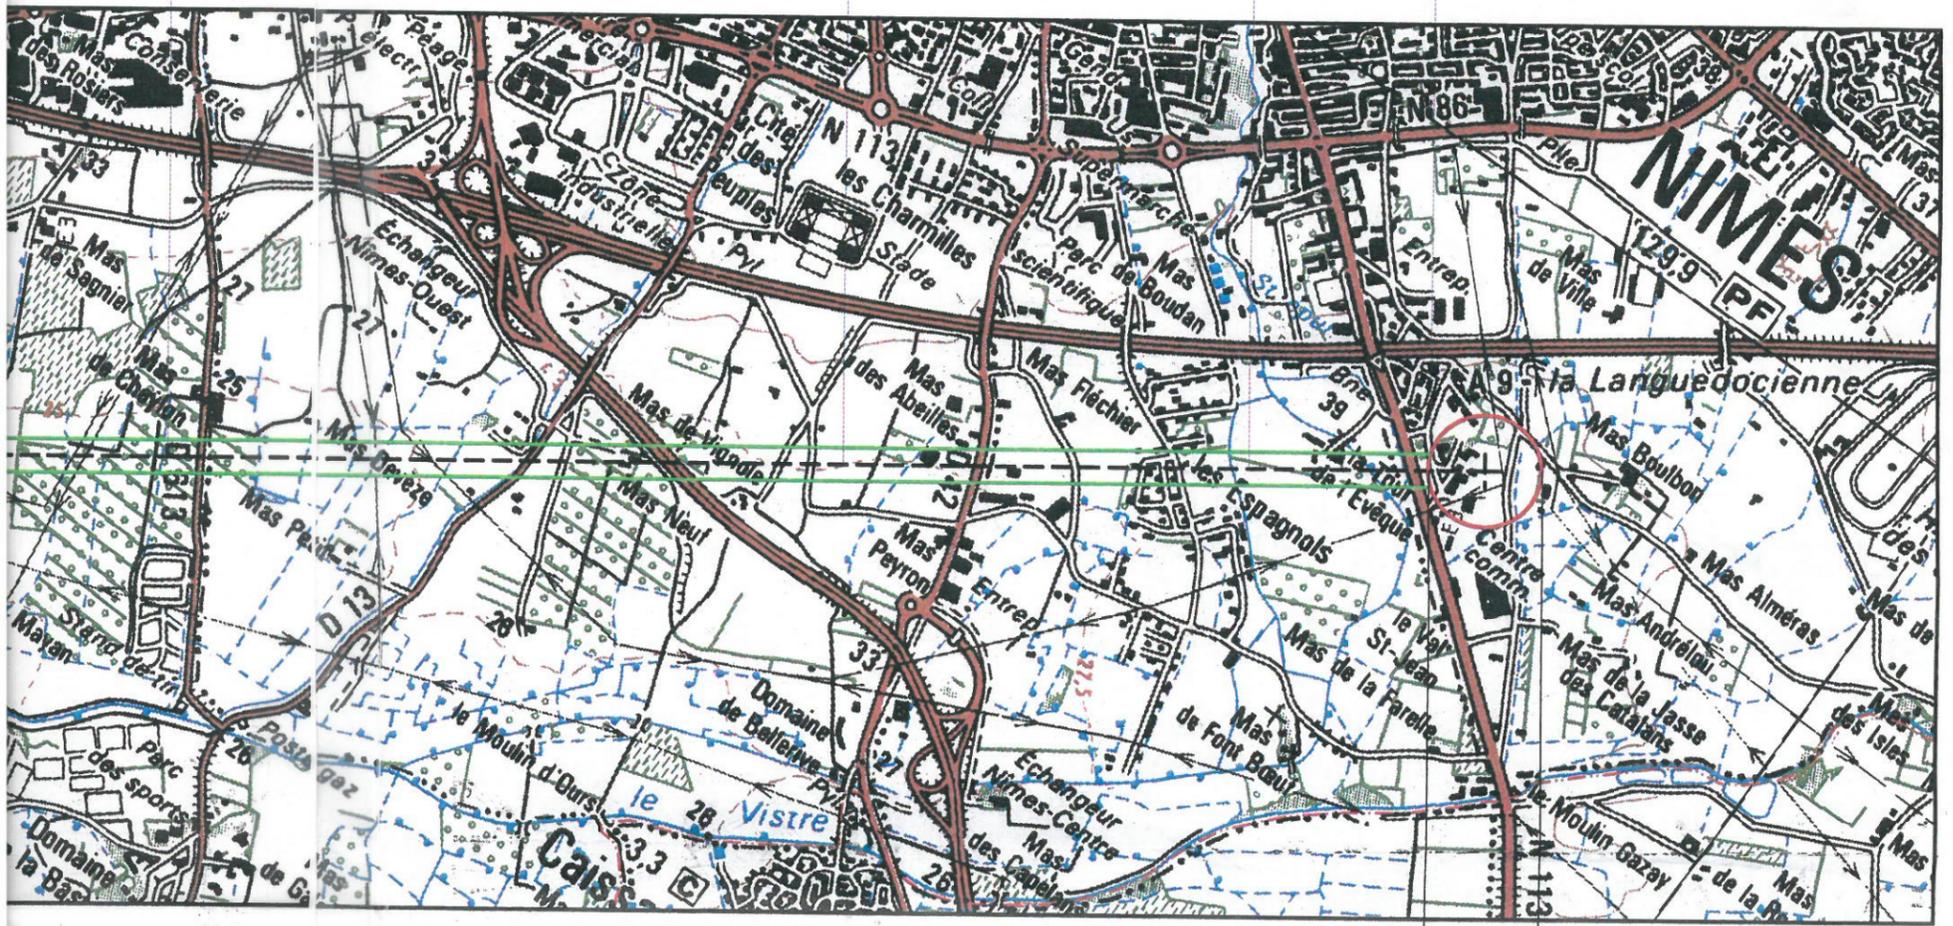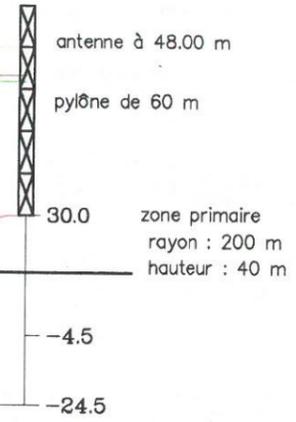

NIMES

NIMES

GARD

- zone spéciale de dégagement : - - - - -