

MISE A JOUR DU SCHEMA DIRECTEUR D'ALIMENTATION EN EAU POTABLE DES 27 COMMUNES DE NIMES METROPOLE


Plan des travaux du Schéma Directeur d'Adduction d'Eau Potable
 Mise à jour : 2012

0 250 500
 Mètres
 1:25 000

BRU
 nîmes métropole
 Avril 2012 @ egis eau

Page 10 sur 14

Légende en page de garde

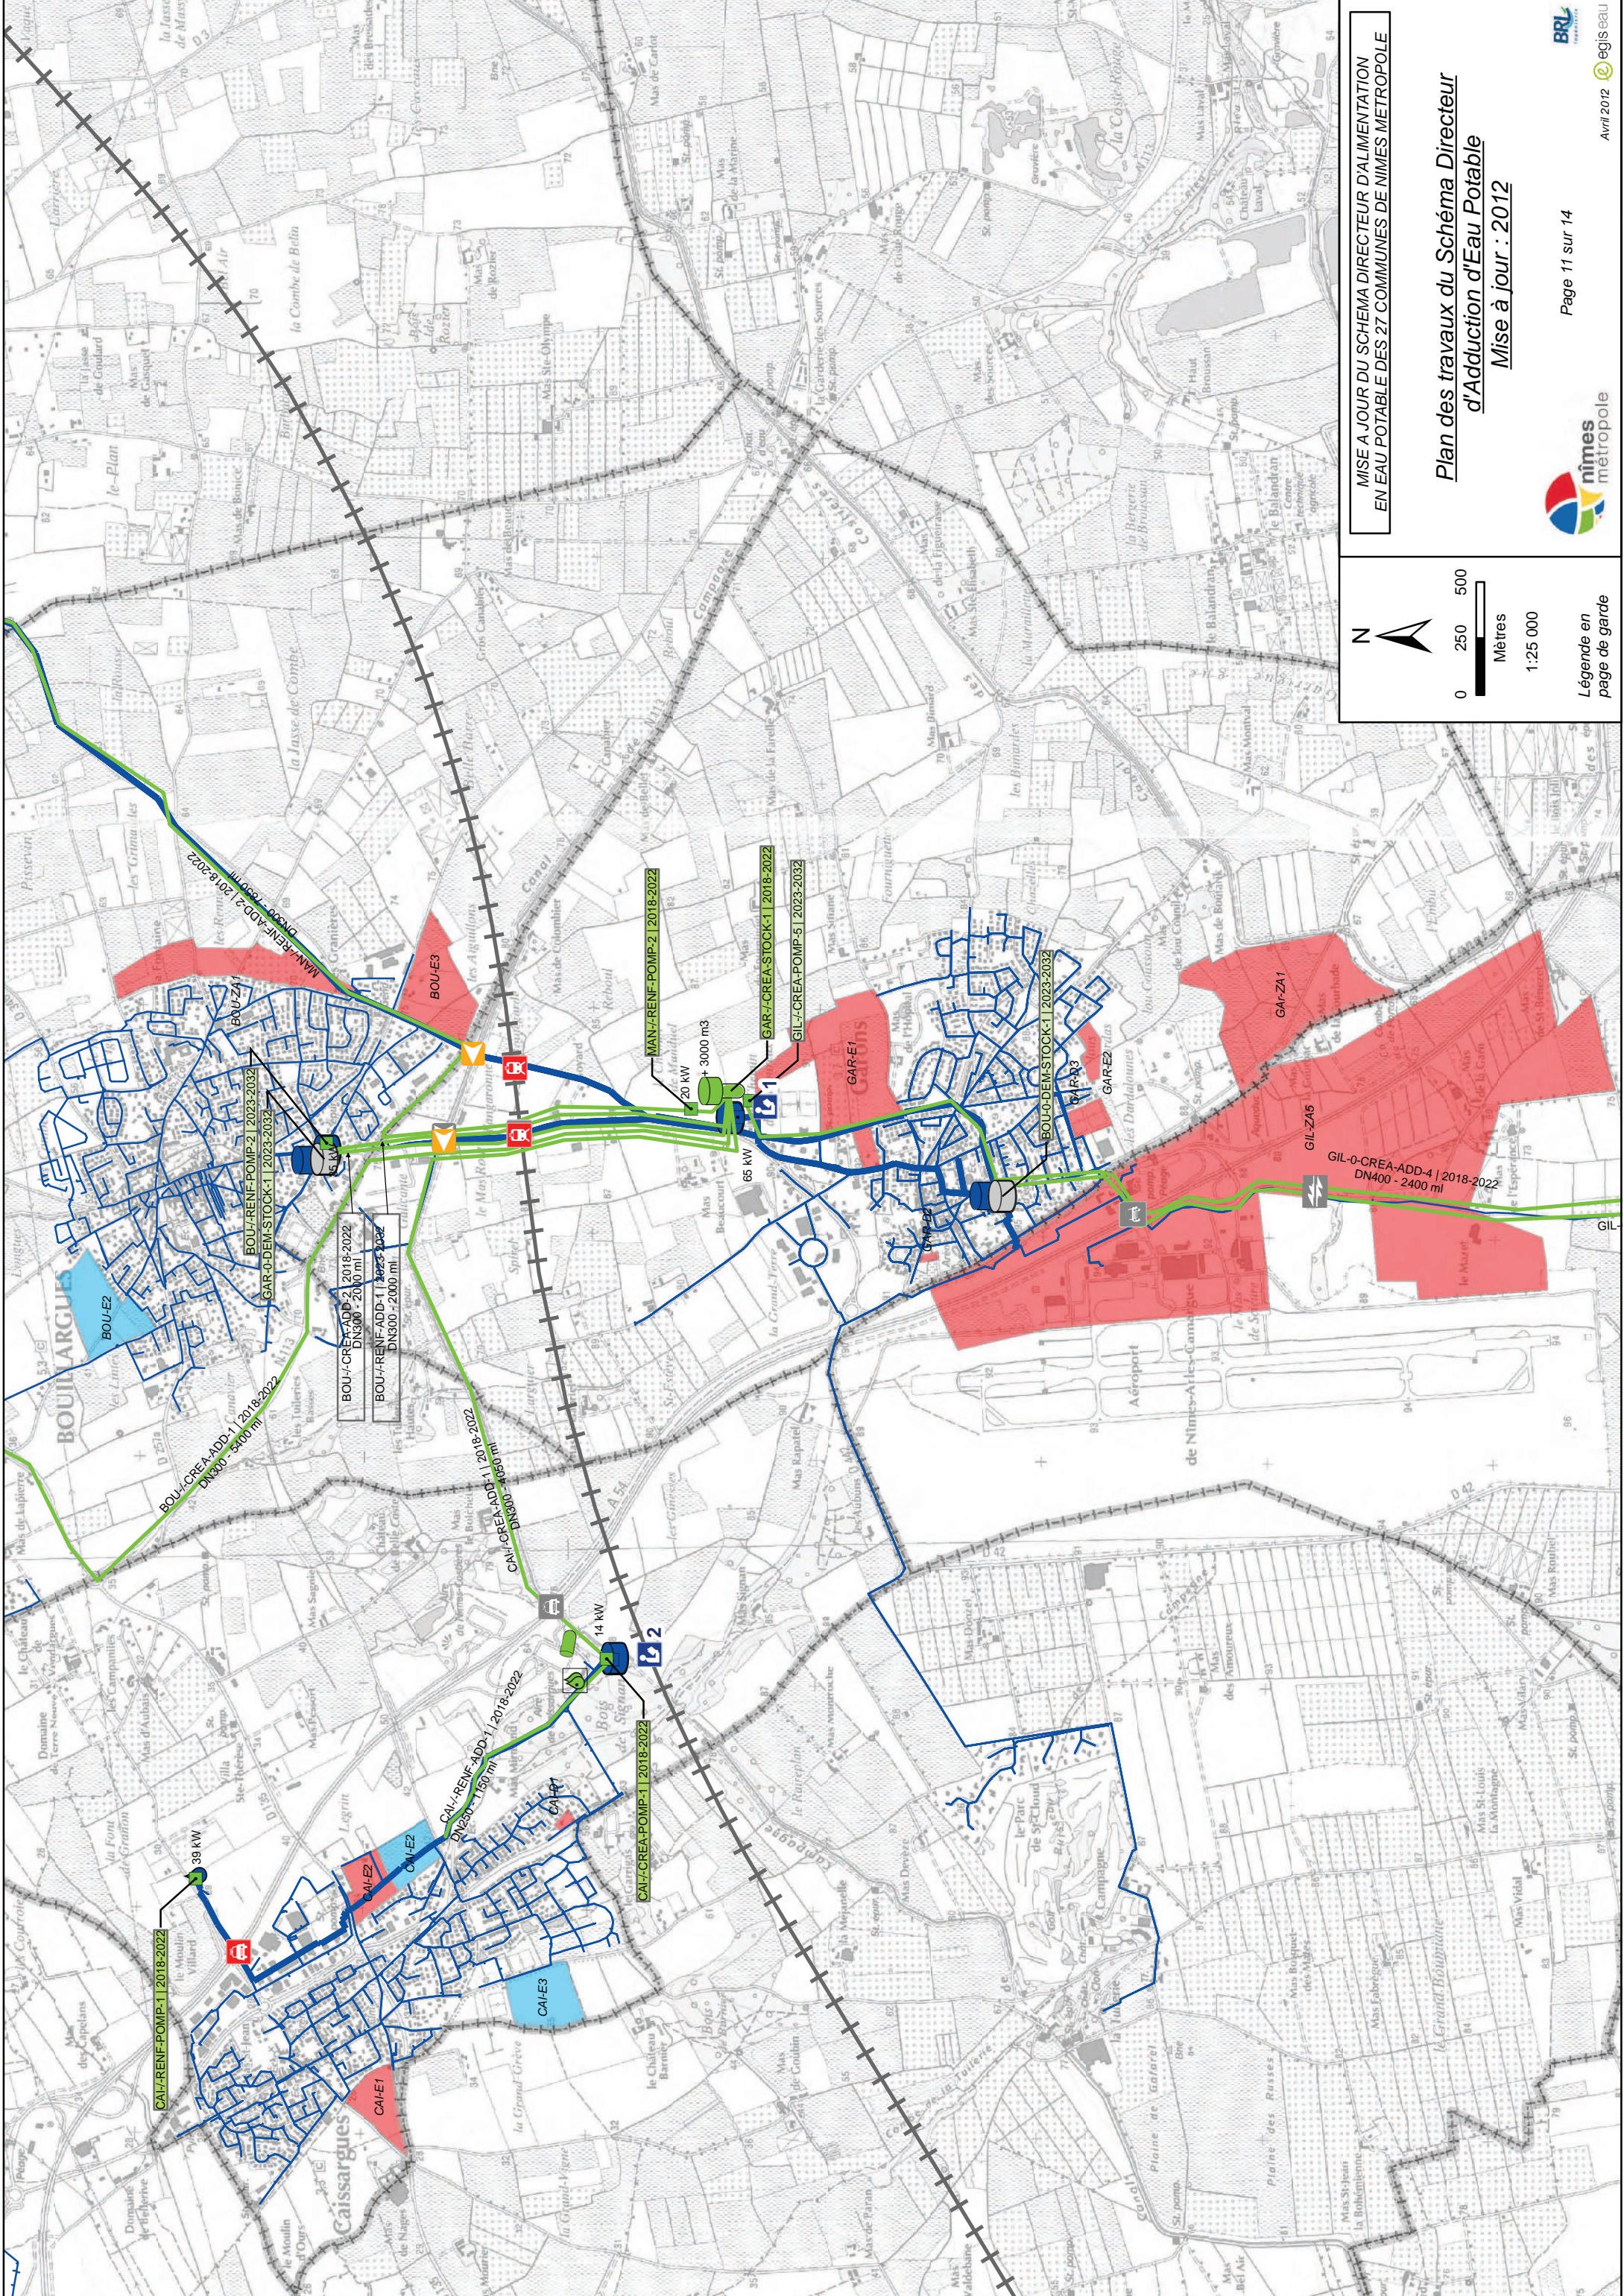

MISE A JOUR DU SCHEMA DIRECTEUR D'ALIMENTATION EN EAU POTABLE DES 27 COMMUNES DE NIMES METROPOLE

Plan des travaux du Schéma Directeur d'Adduction d'Eau Potable
 Mise à jour : 2012

nîmes métropole

BRU
Avril 2012 @ egis eau

Page 11 sur 14

MIL-0-CREA-POMP-1 | 2023-2032

MIL-E1

ADD-1 | 2023-2032

GEN-0-CREA-ADD-2 | 2016
DN400 - 100 ml

GEN-0-CREA-POMP-1 | 2016
80 kW

GEN-0-CREA-ADD-1 | 2016
DN300 - 1500 ml

NIM-ZA3

GEN-ZA1 & GEN-E2

GEN-E1

GEN-0-CREA-STOCK-1 | 2023-2032
+ 1000 m³


CAI-E1

CAI-E2

CAI-E3

CAI-RENF-ADD-1 | 2018-2022
DN250 - 1150 ml

CAI-CREA-POMP-1 | 2018-2022

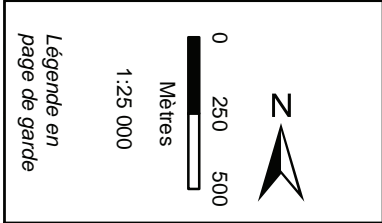



Légende en page de garde

Plan des travaux du Schéma Directeur d'Adduction d'Eau Potable
Mise à jour : 2012

MISE A JOUR DU SCHEMA DIRECTEUR D'ALIMENTATION EN EAU POTABLE DES 27 COMMUNES DE NIMES METROPOLE

Page 12 sur 14
Avril 2012

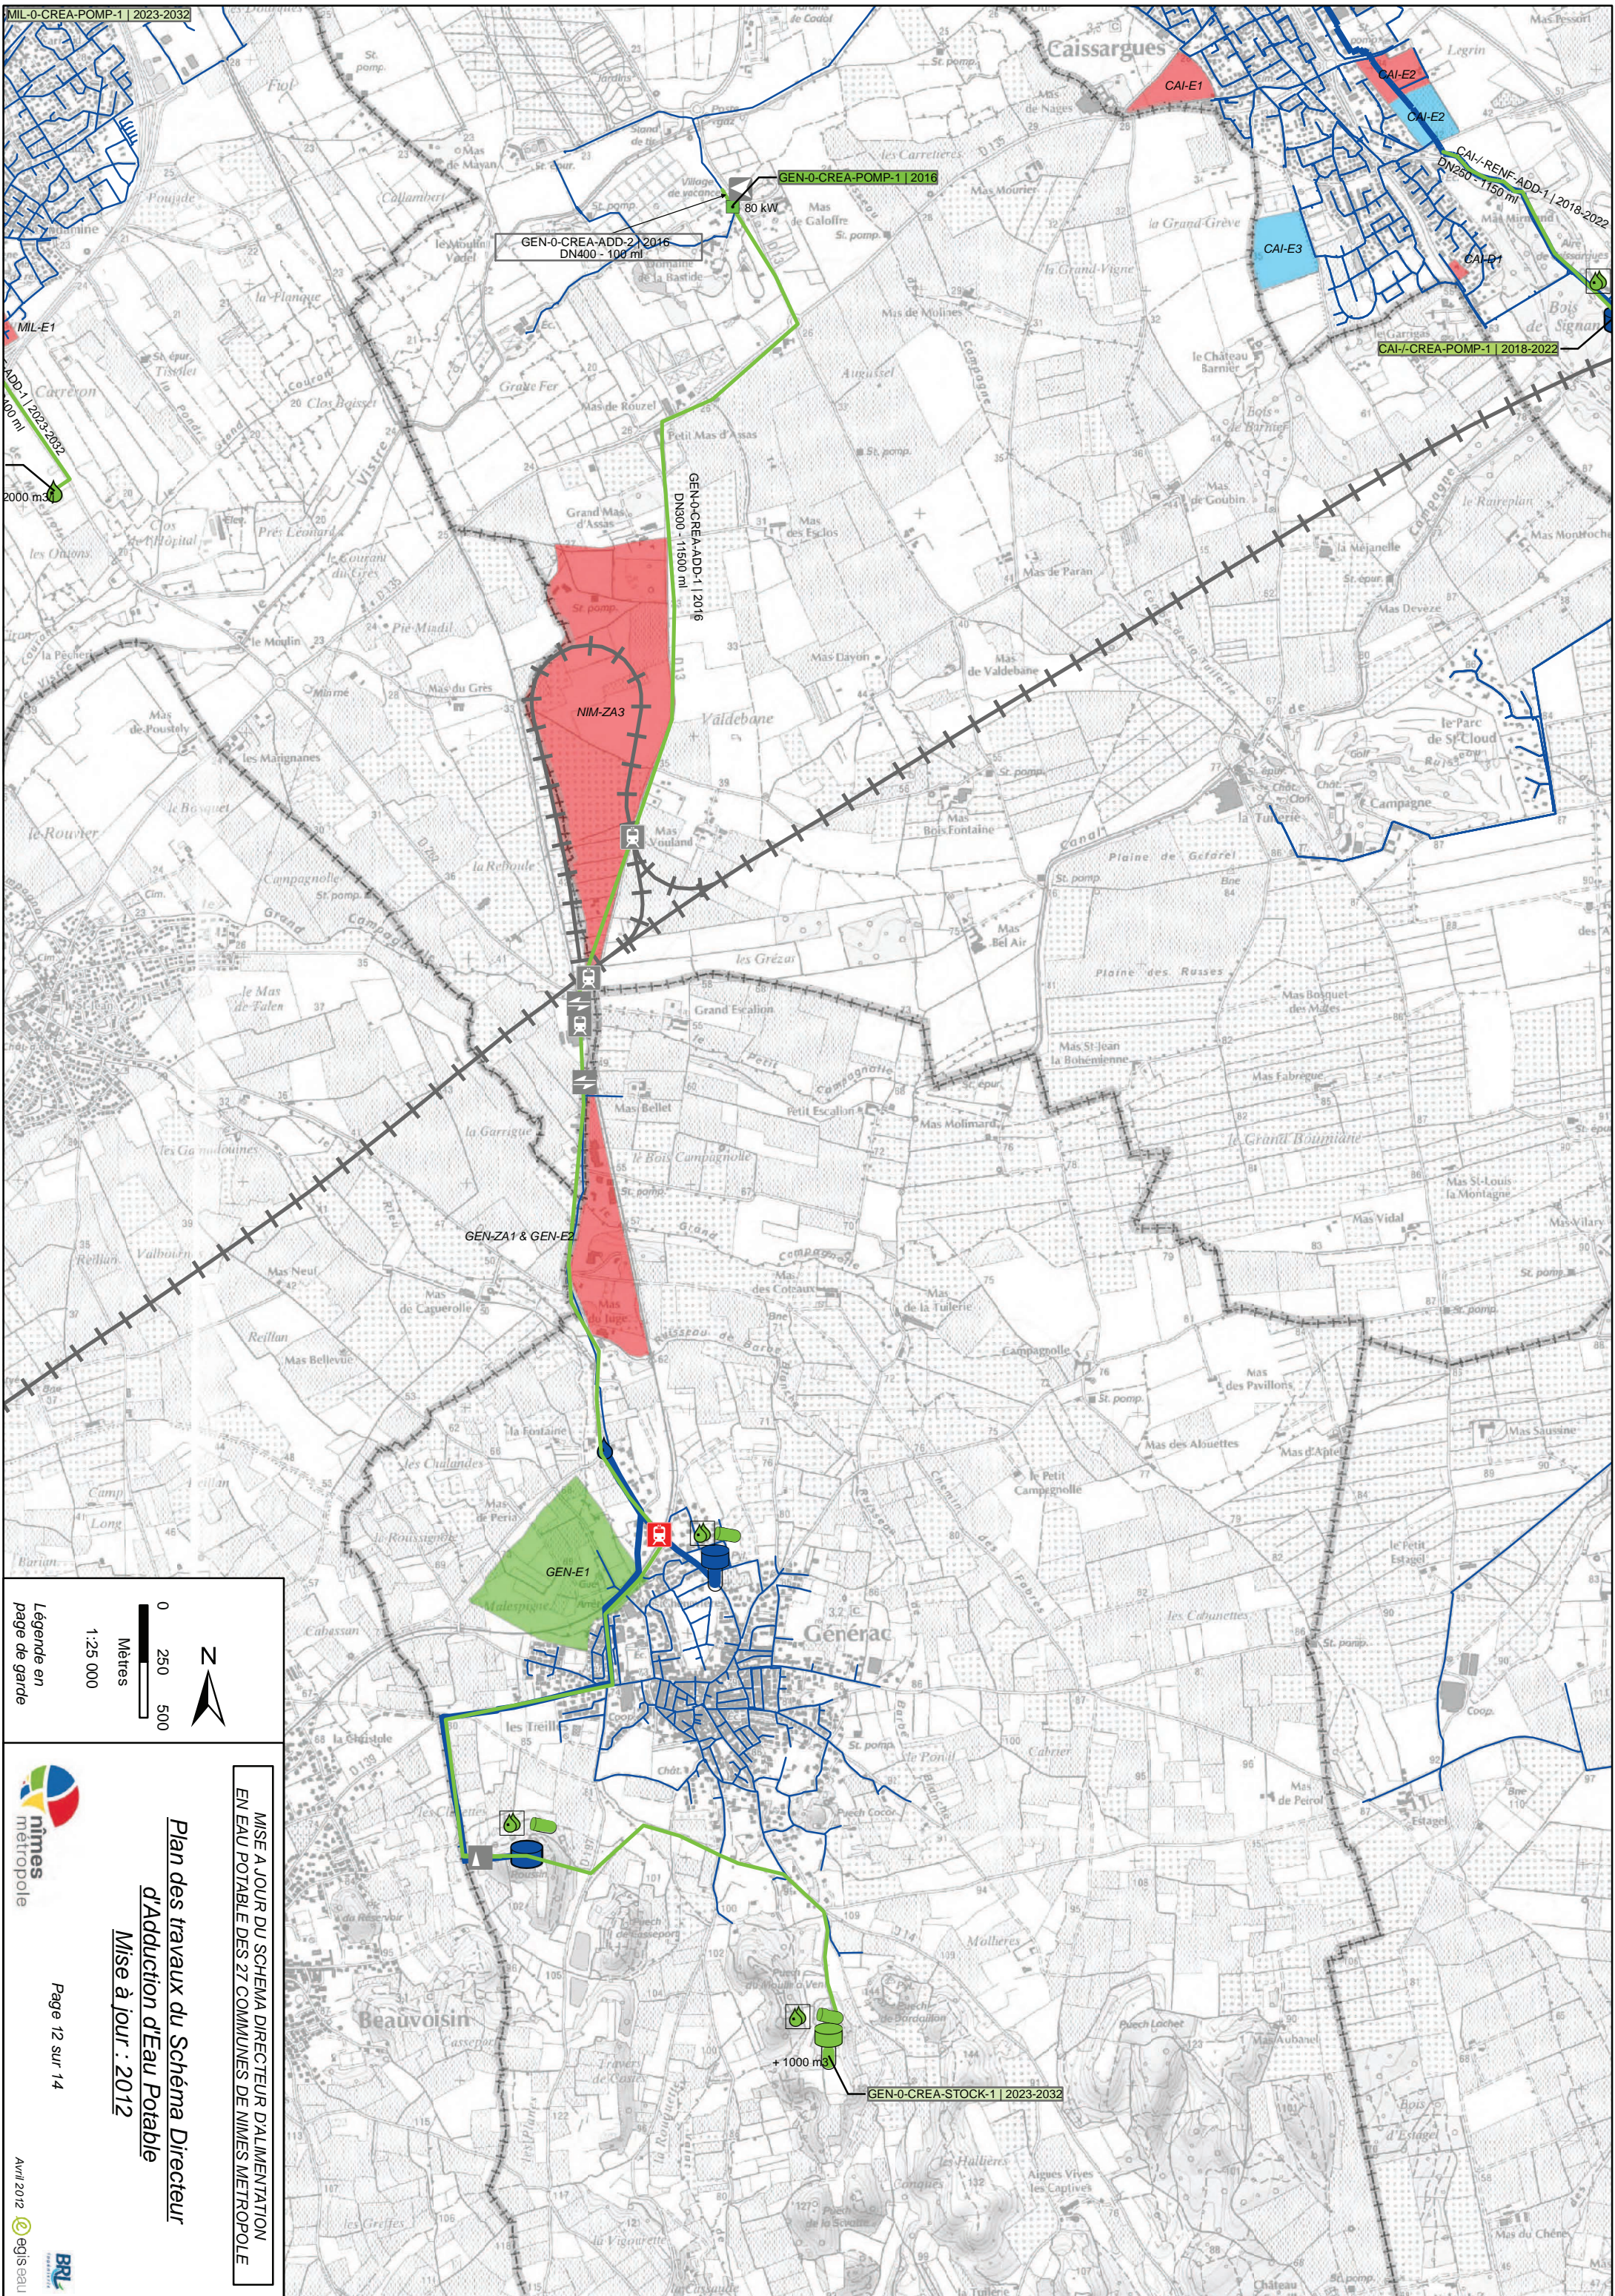

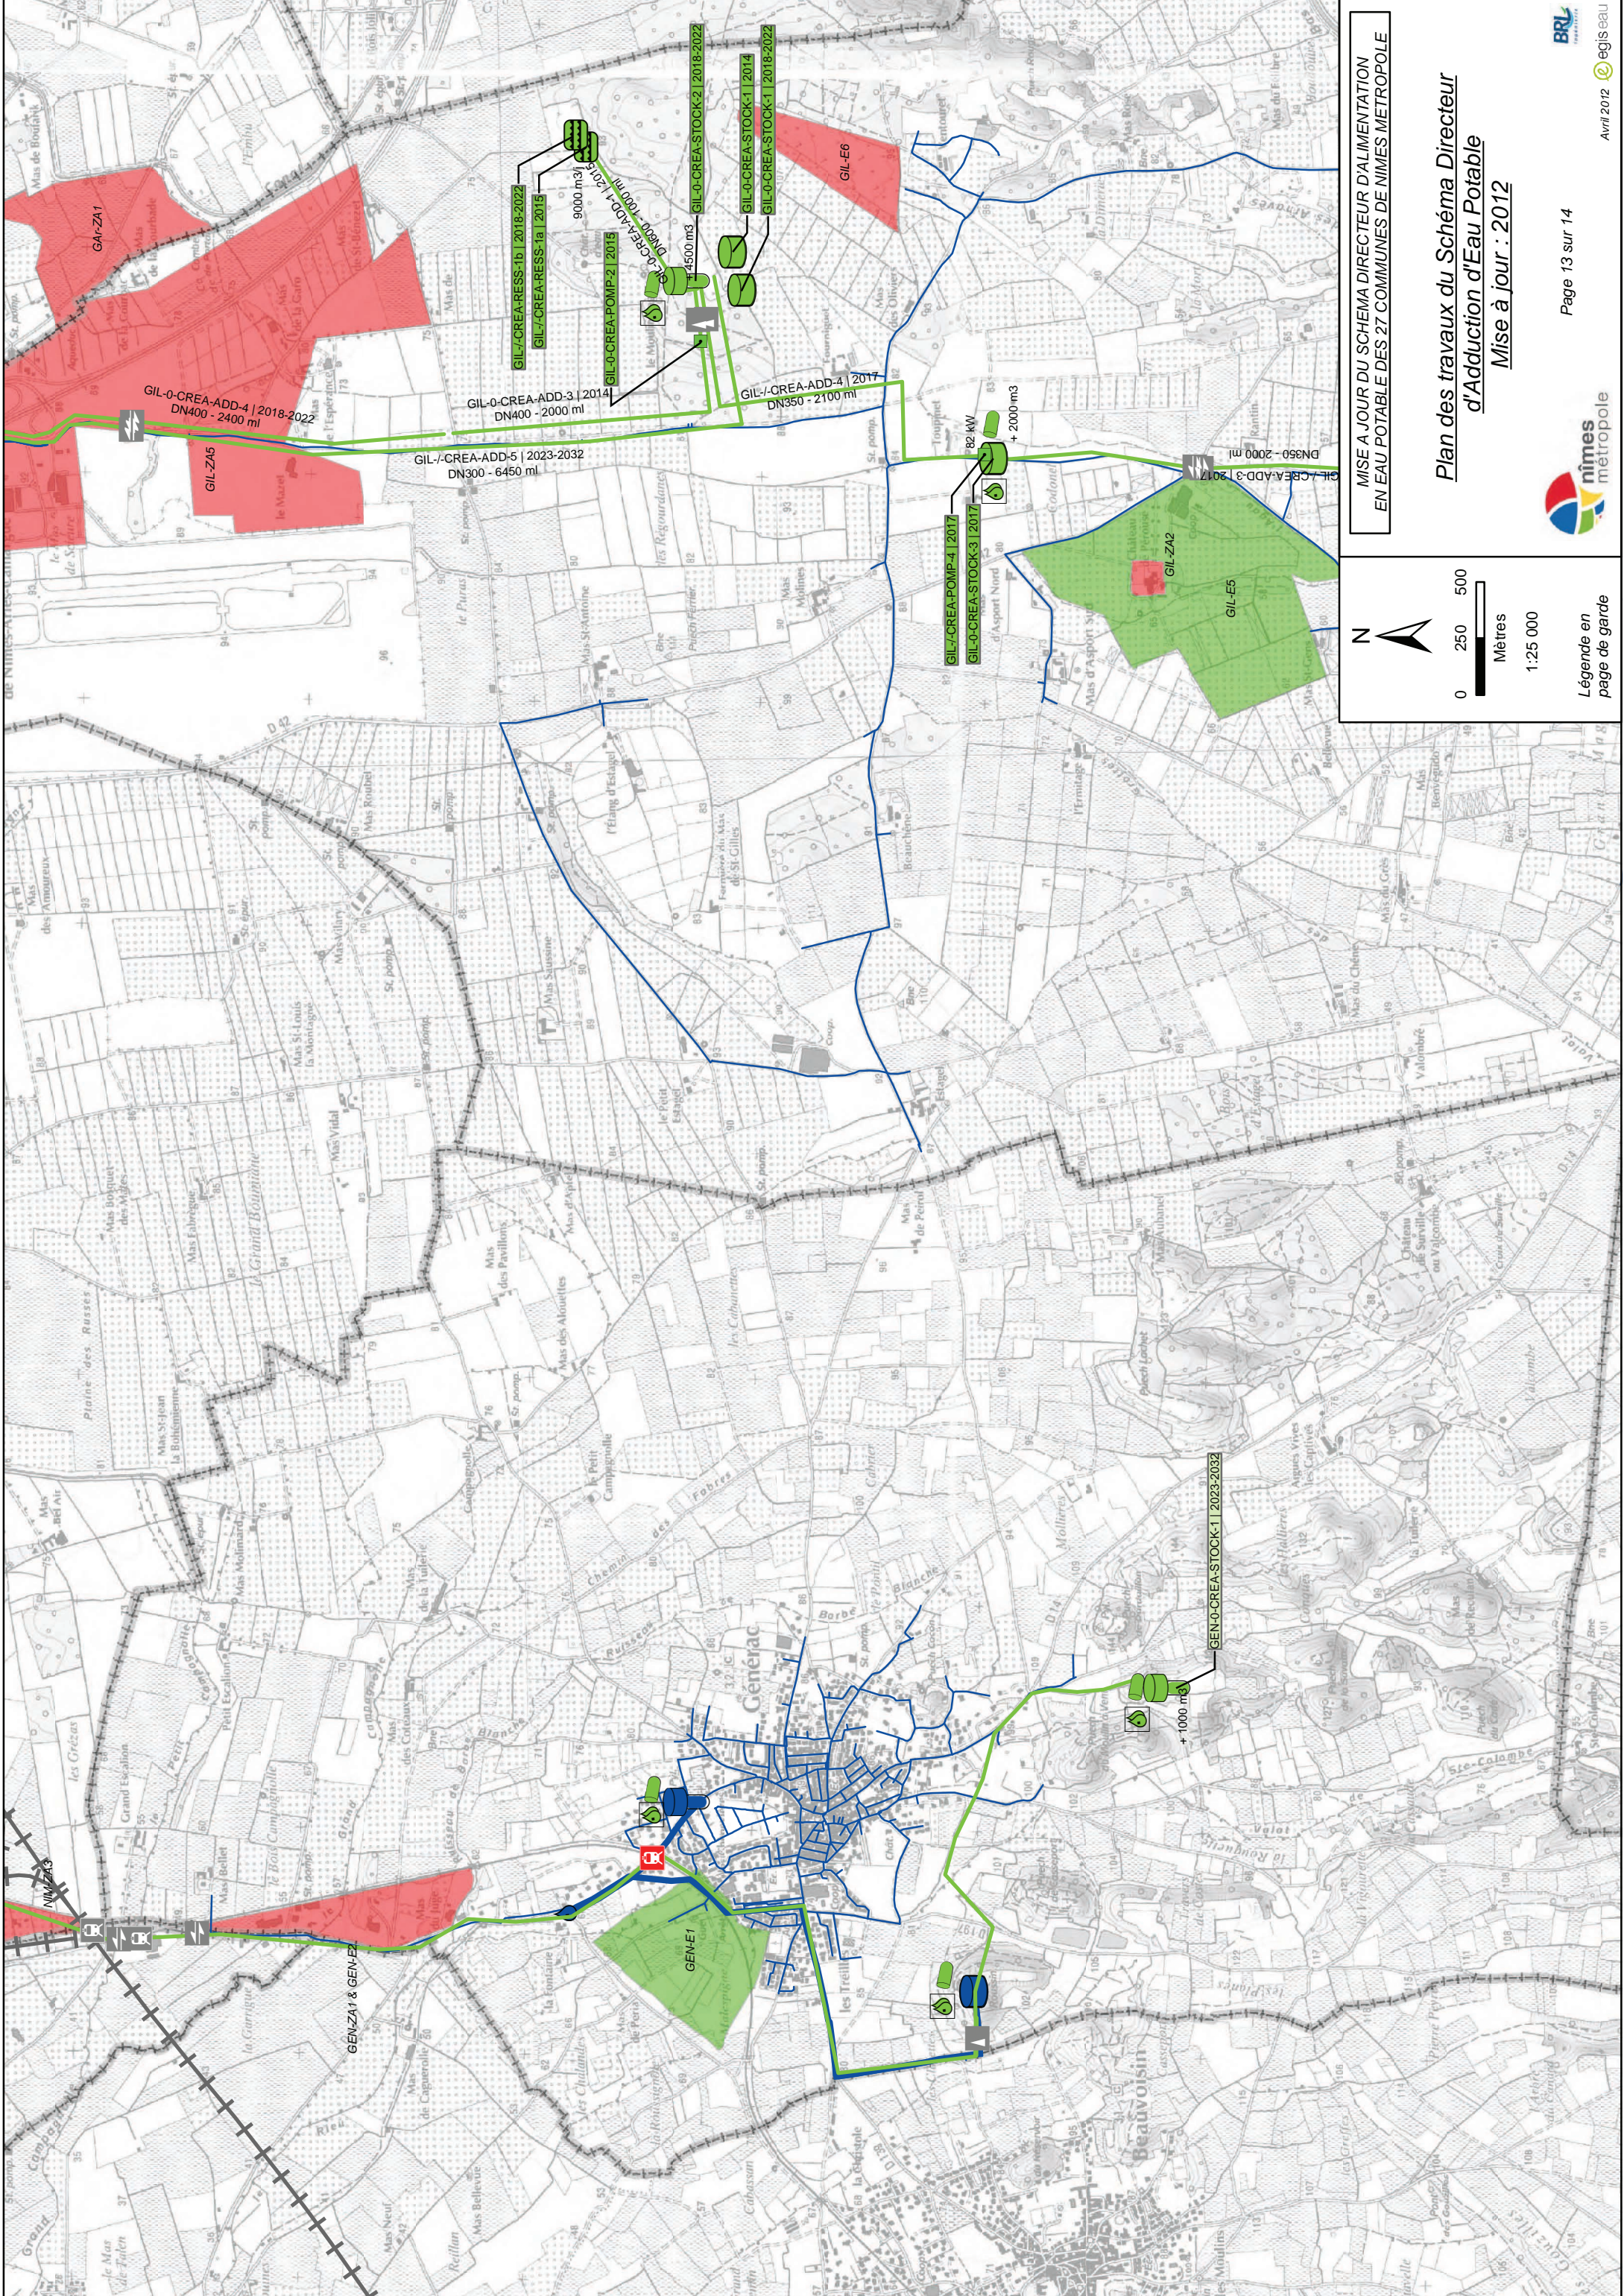

MISE A JOUR DU SCHEMA DIRECTEUR D'ALIMENTATION
EN EAU POTABLE DES 27 COMMUNES DE NIMES METROPOLE


**Plan des travaux du Schéma Directeur
d'Adduction d'Eau Potable**
Mise à jour : 2012

0 250 500
Mètres
1:25 000

▲ N

Légende en page de garde



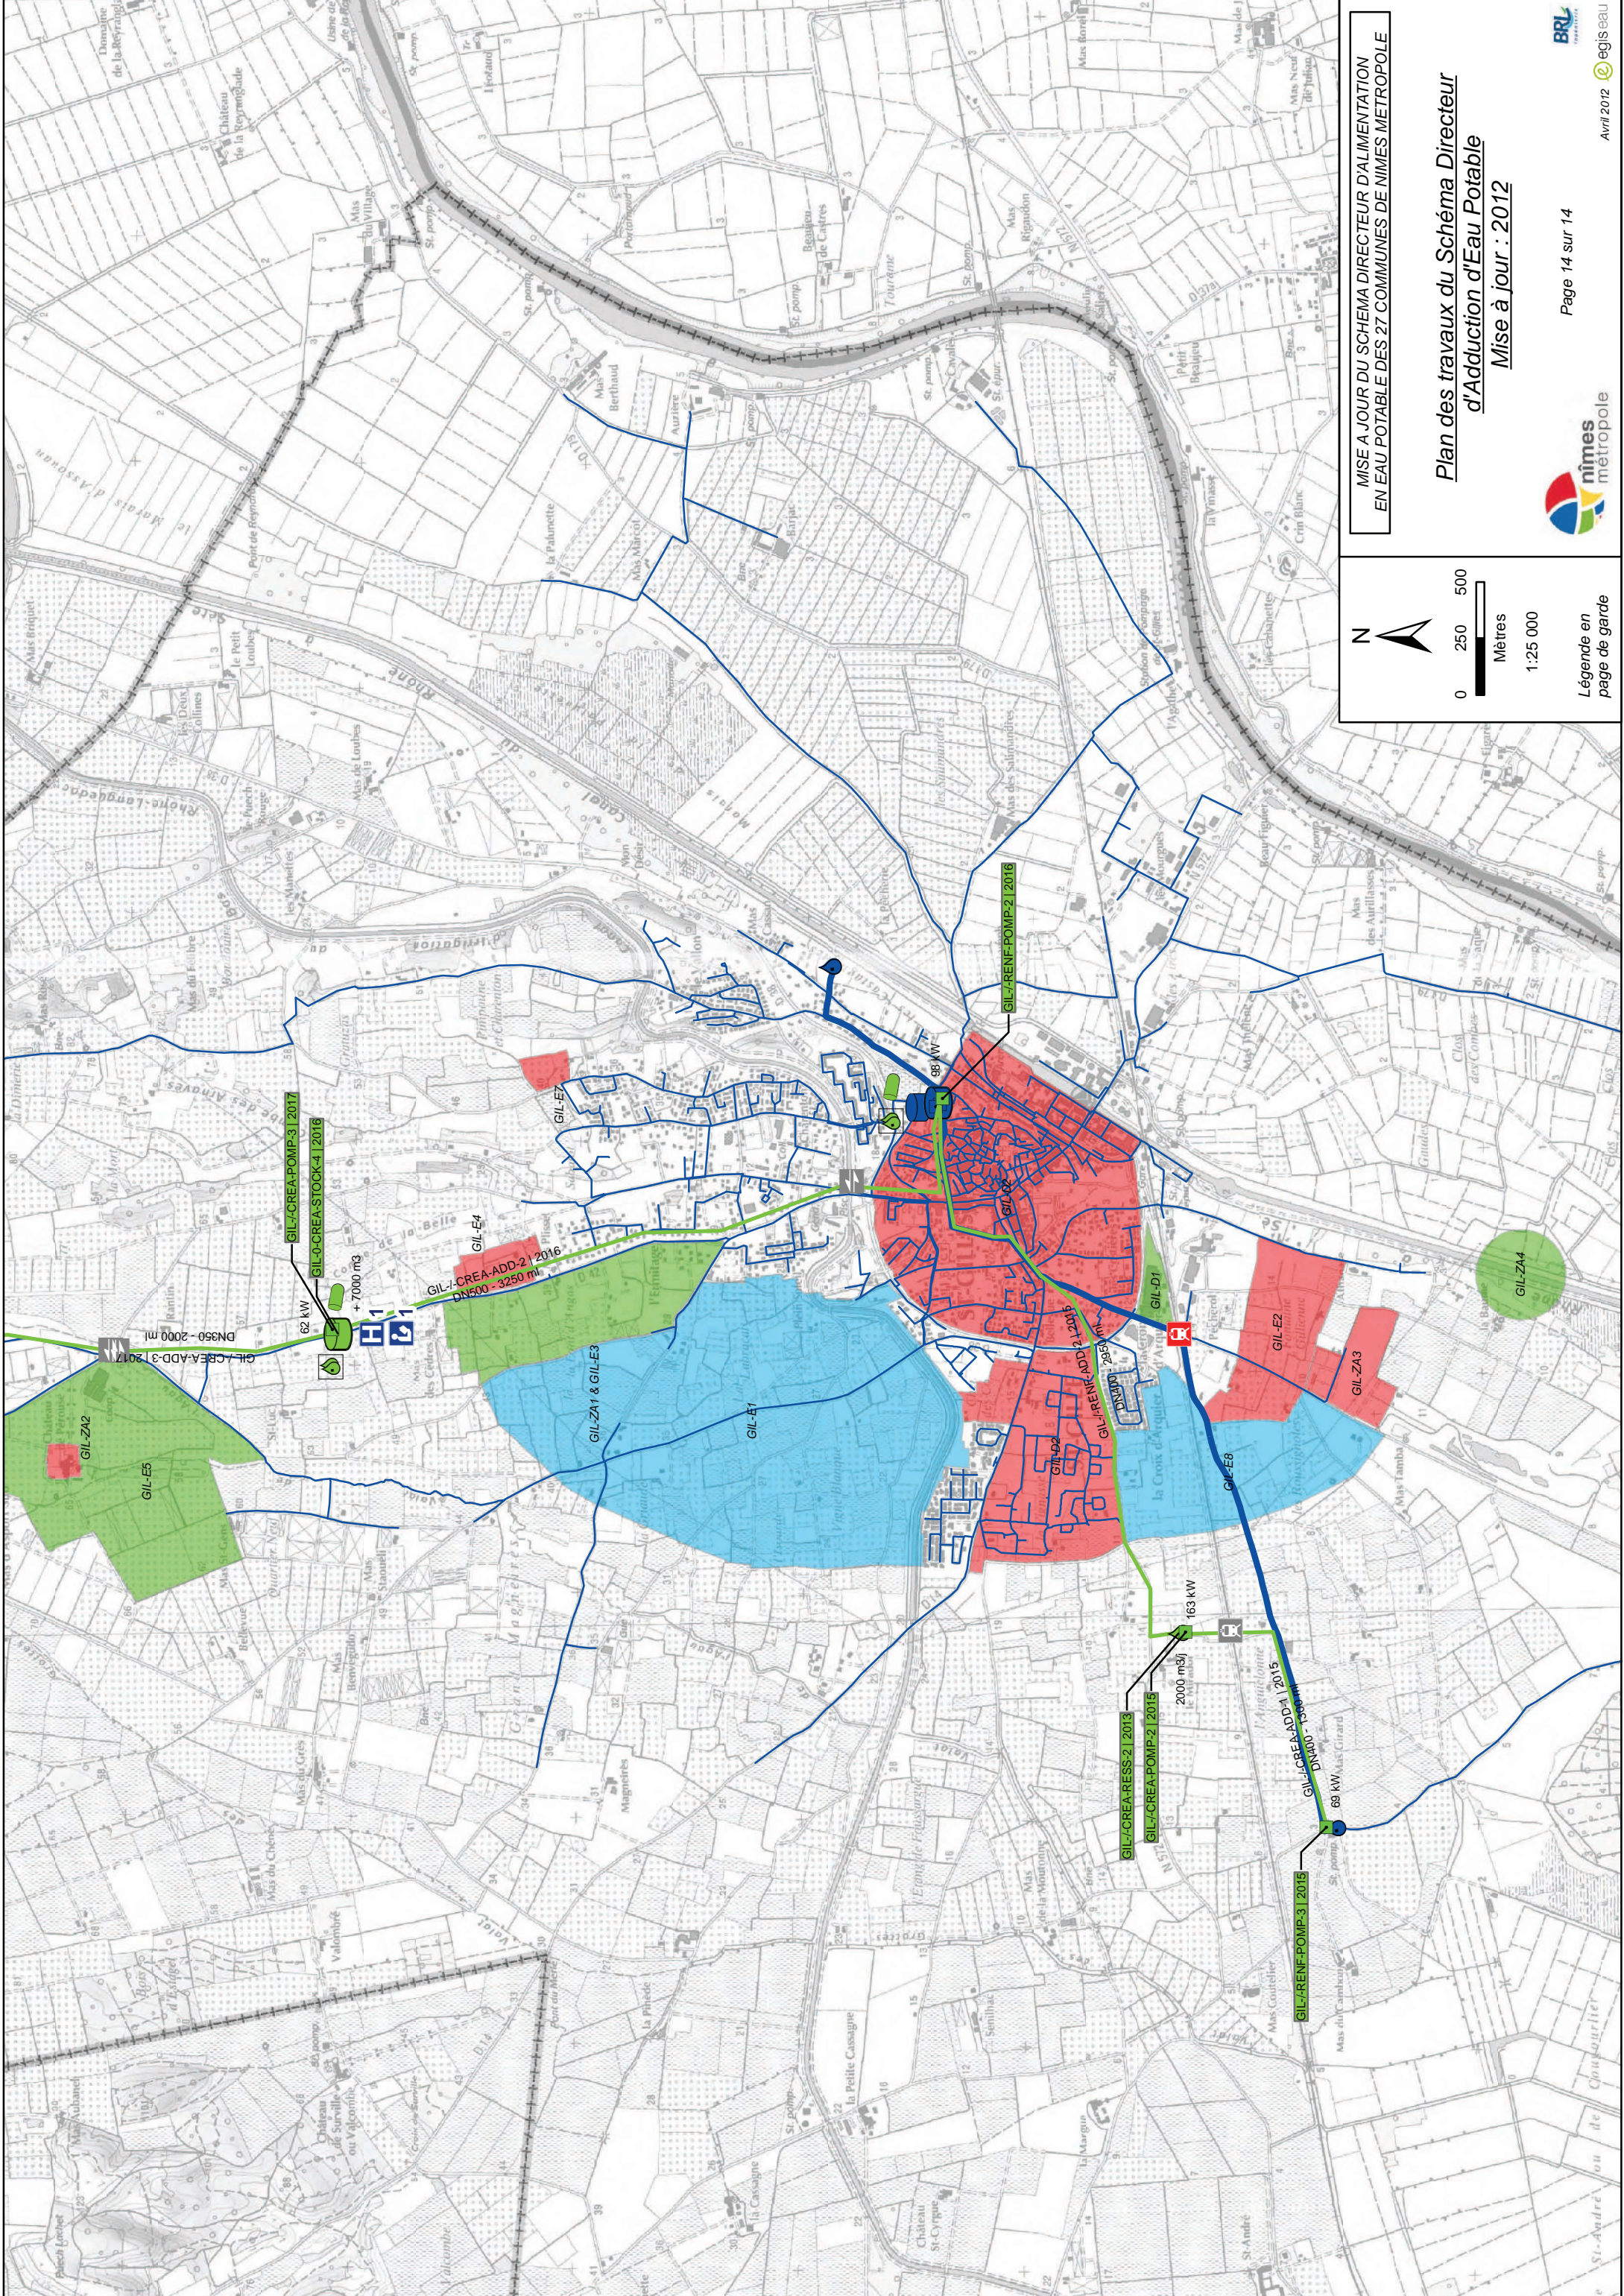

N

0 250 500
Mètres
1:25 000

Légende en page de garde

MISE A JOUR DU SCHEMA DIRECTEUR D'ALIMENTATION EN EAU POTABLE DES 27 COMMUNES DE NIMES METROPOLE

Plan des travaux du Schéma Directeur d'Adduction d'Eau Potable
 Mise à jour : 2012

nîmes métropole

BRU
 Avril 2012 @ egis eau

Page 14 sur 14